


План 13 этажа

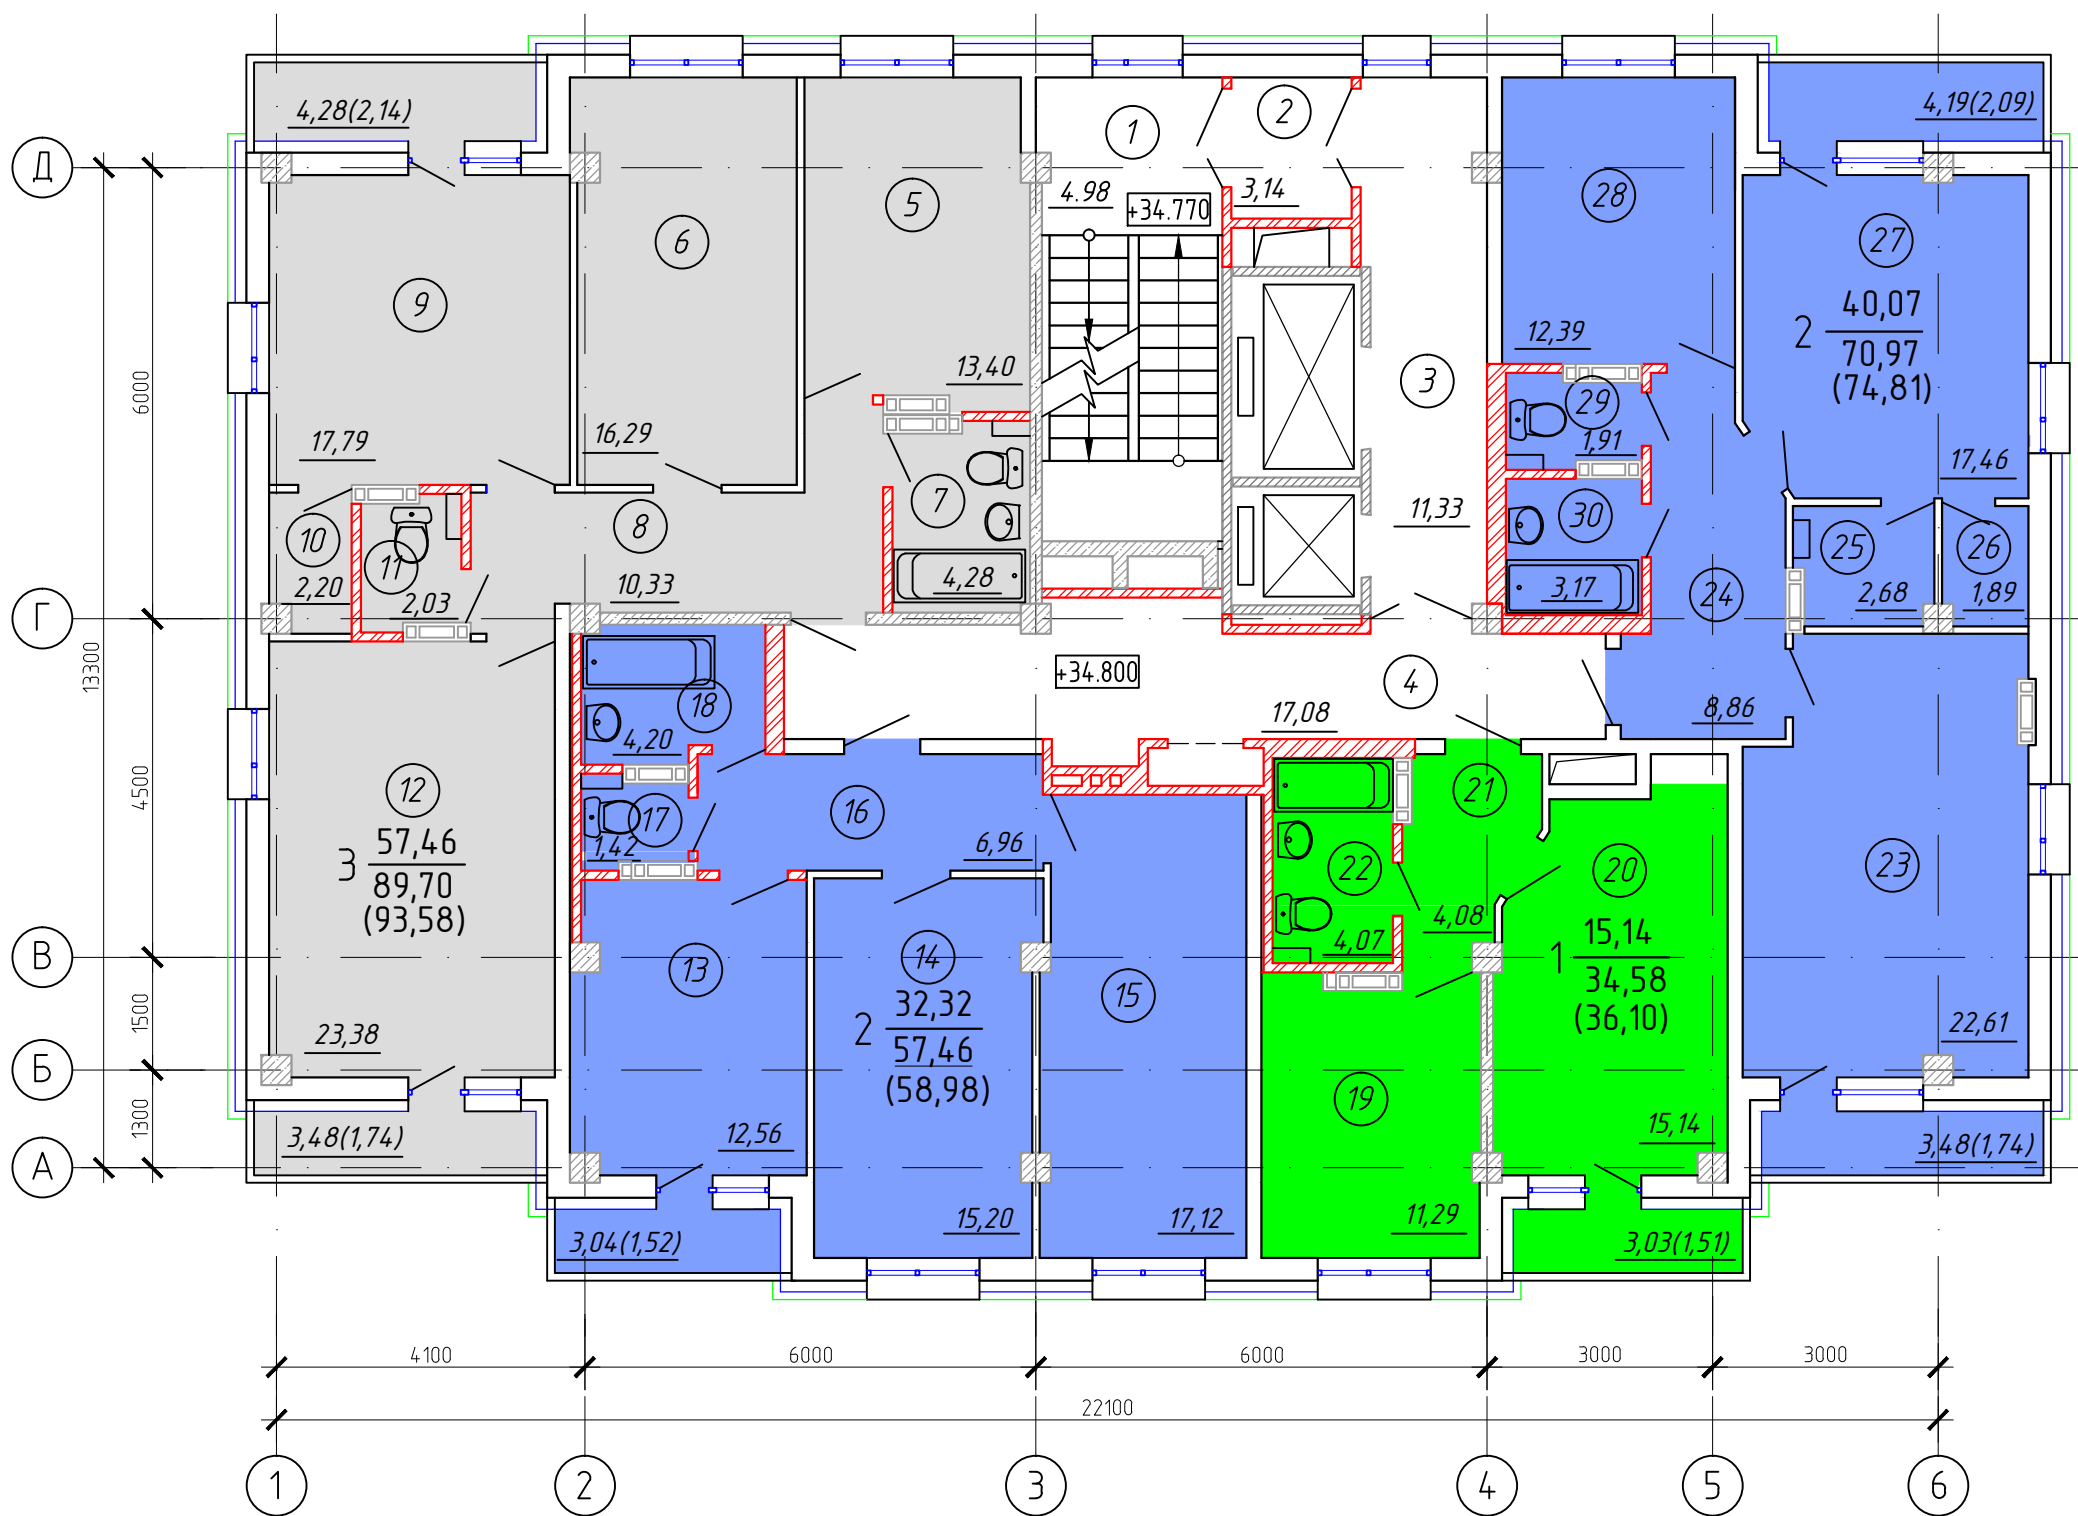

Экспликация помещений

Номер помещения	Наименование	Площадь м ²
1	Лестничная клетка	4.98
2	Тамбур-шлюз	3.14
3	Лифтовой холл	11.33
4	Межквартирный коридор	17.08
5	Кухня	13.40
6	Жилая комната	16.29
7	Санузел	4.28
8	Коридор	10.33
9	Жилая комната	17.79
10	Кладовая	2.20
11	Санузел	2.03
12	Жилая комната	23.38
13	Кухня	12.56
14	Жилая комната	15.20
15	Жилая комната	17.12
16	Коридор	6.96
17	Санузел	1.42
18	Ванная	4.20
19	Кухня	11.29
20	Жилая комната	15.14
21	Коридор	4.08
22	Коридор	4.07
23	Жилая комната	22.61
24	Коридор	8.86
25	Гардероб	2.68
26	Кладовая	1.89
27	Жилая комната	17.46
28	Кухня	12.39
29	Санузел	1.91
30	Ванная	3.17