


План 6 этажа

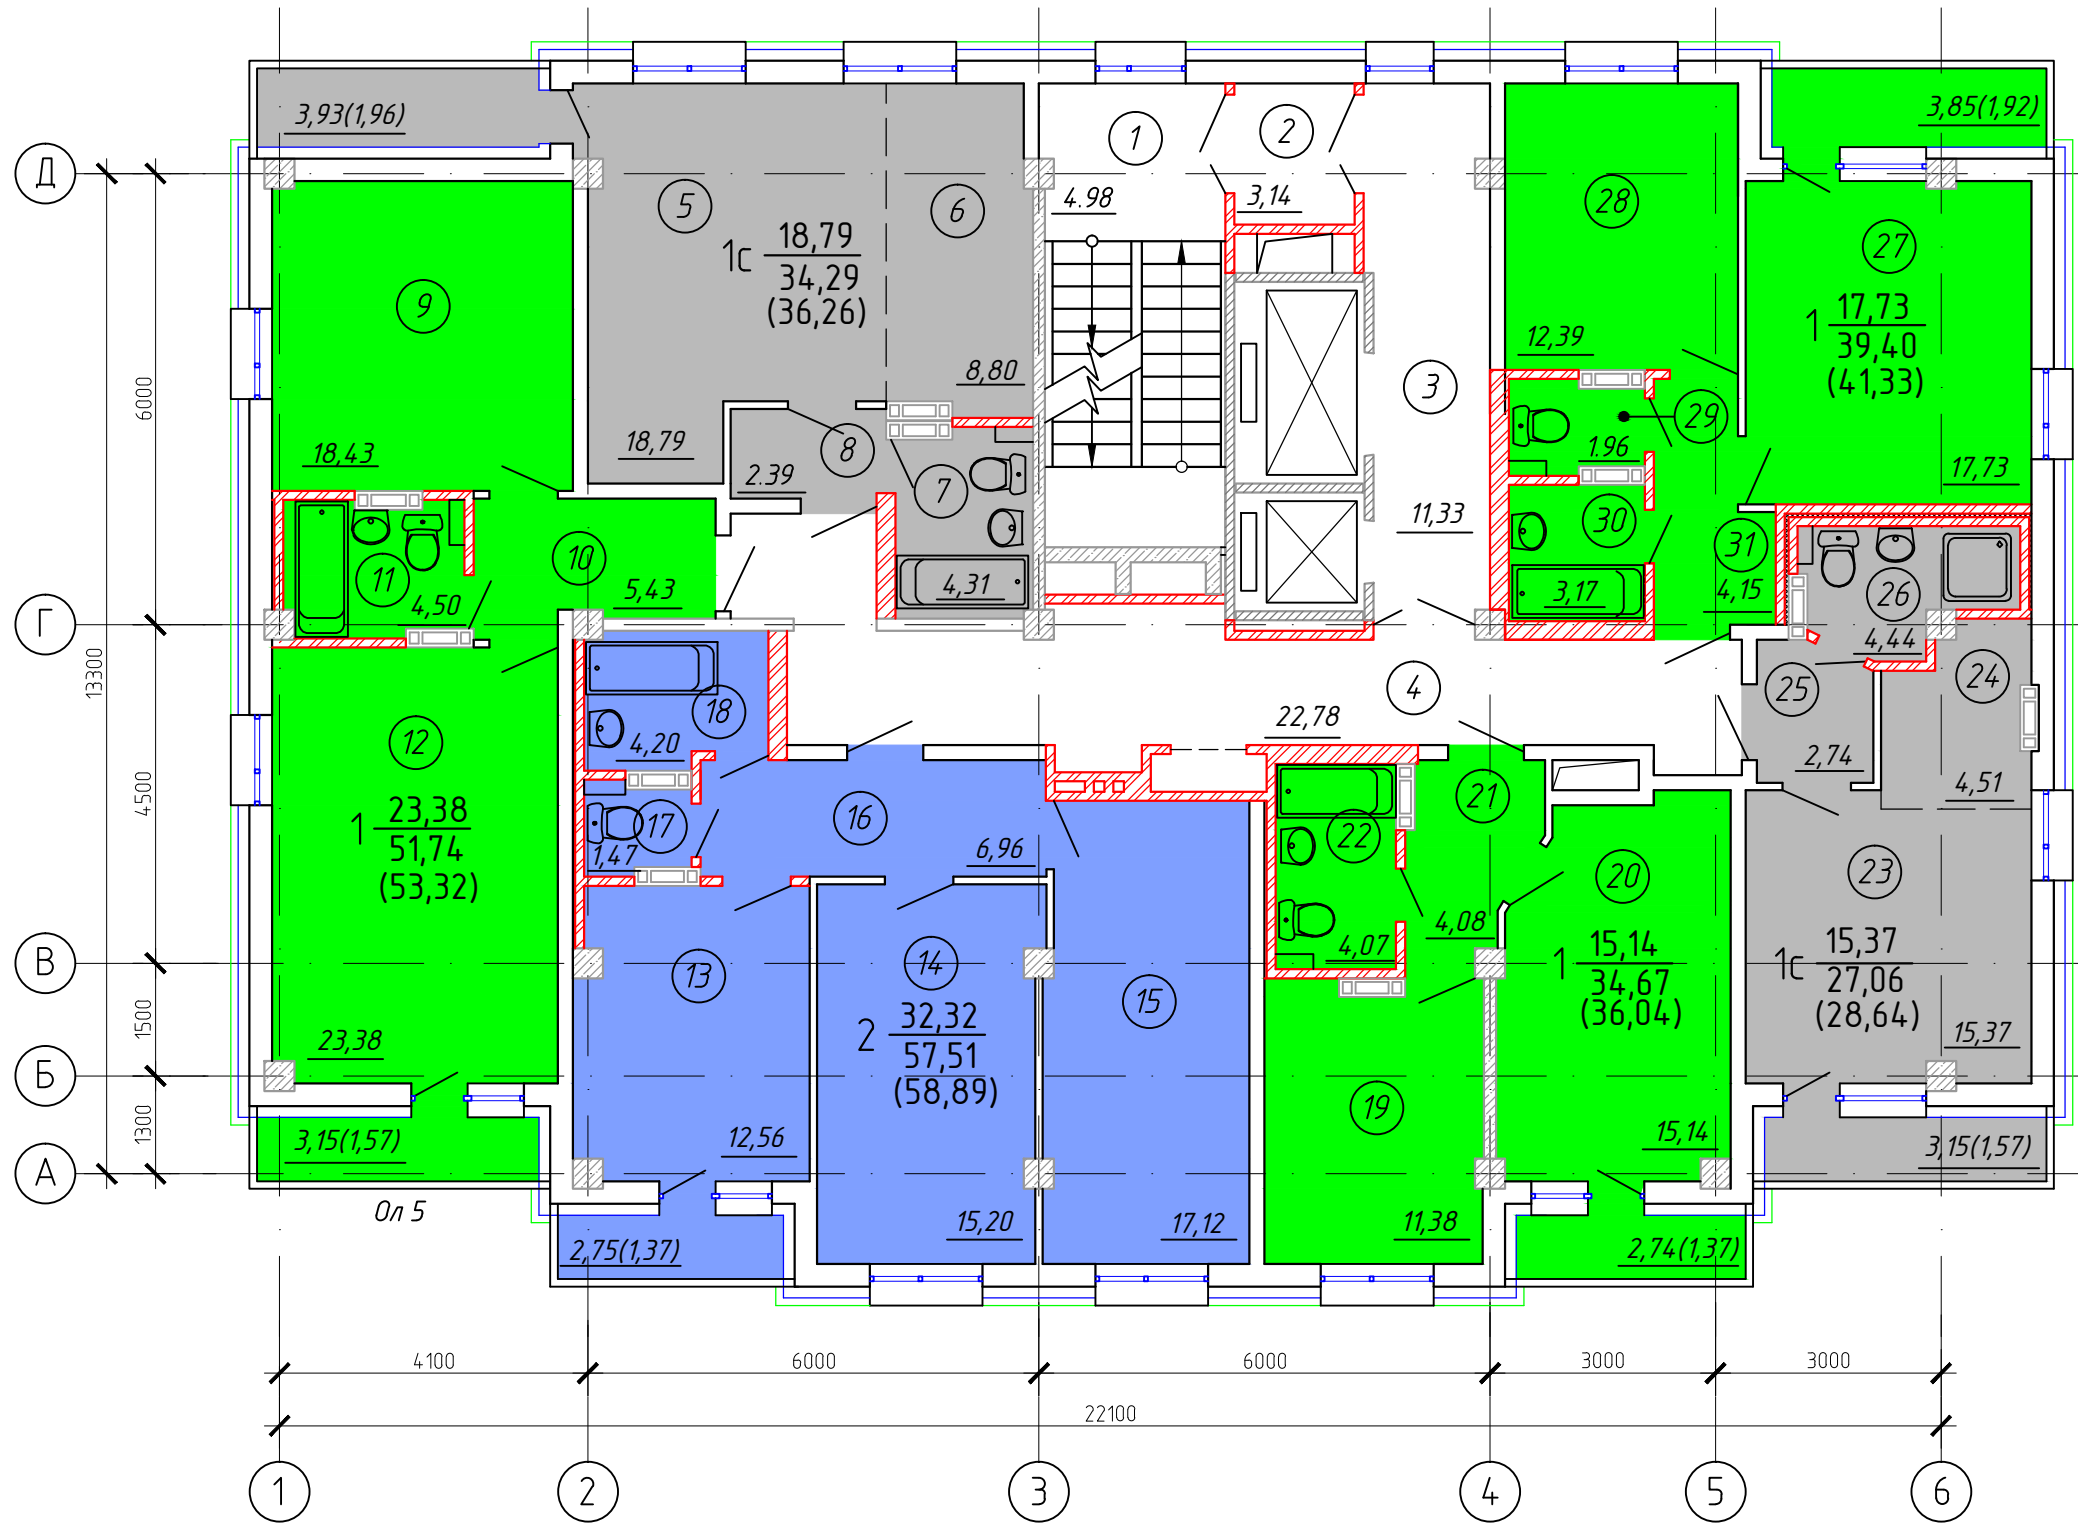

Экспликация помещений

Номер помещения	Наименование	Площадь м <sup>2</sup>
1	Лестничная клетка	4.98
2	Тамбур-шлюз	3.14
3	Лифтовой холл	11.33
4	Межквартирный коридор	22.78
5	Жилая комната	18.79
6	Кухня-ниша	8.80
7	Санузел	4.31
8	Коридор	2.39
9	Кухня	18.43
10	Коридор	5.43
11	Санузел	4.50
12	Жилая комната	23.38
13	Кухня	12.56
14	Жилая комната	15.20
15	Жилая комната	17.12
16	Коридор	6.96
17	Санузел	1.47
18	Ванная	4.20
19	Кухня	11.38
20	Жилая комната	15.14
21	Коридор	4.08
22	Коридор	4.07
23	Жилая комната	15.37
24	Кухня-ниша	4.51
25	Коридор	2.74
26	Санузел	4.44
27	Жилая комната	17.73
28	Кухня	12.39
29	Санузел	1.96
30	Ванная	3.17
31	Коридор	4.15